



	TRABAJO: LA PASCUALA	PLANO
	COMITENTE: MATT & JOSH	01
	PLANO: PLANTA DE LOTEO -	
	SCPA - El paseo de la costanera - 809 2406593 - chdddom@gmail.com	
		2024-08-22

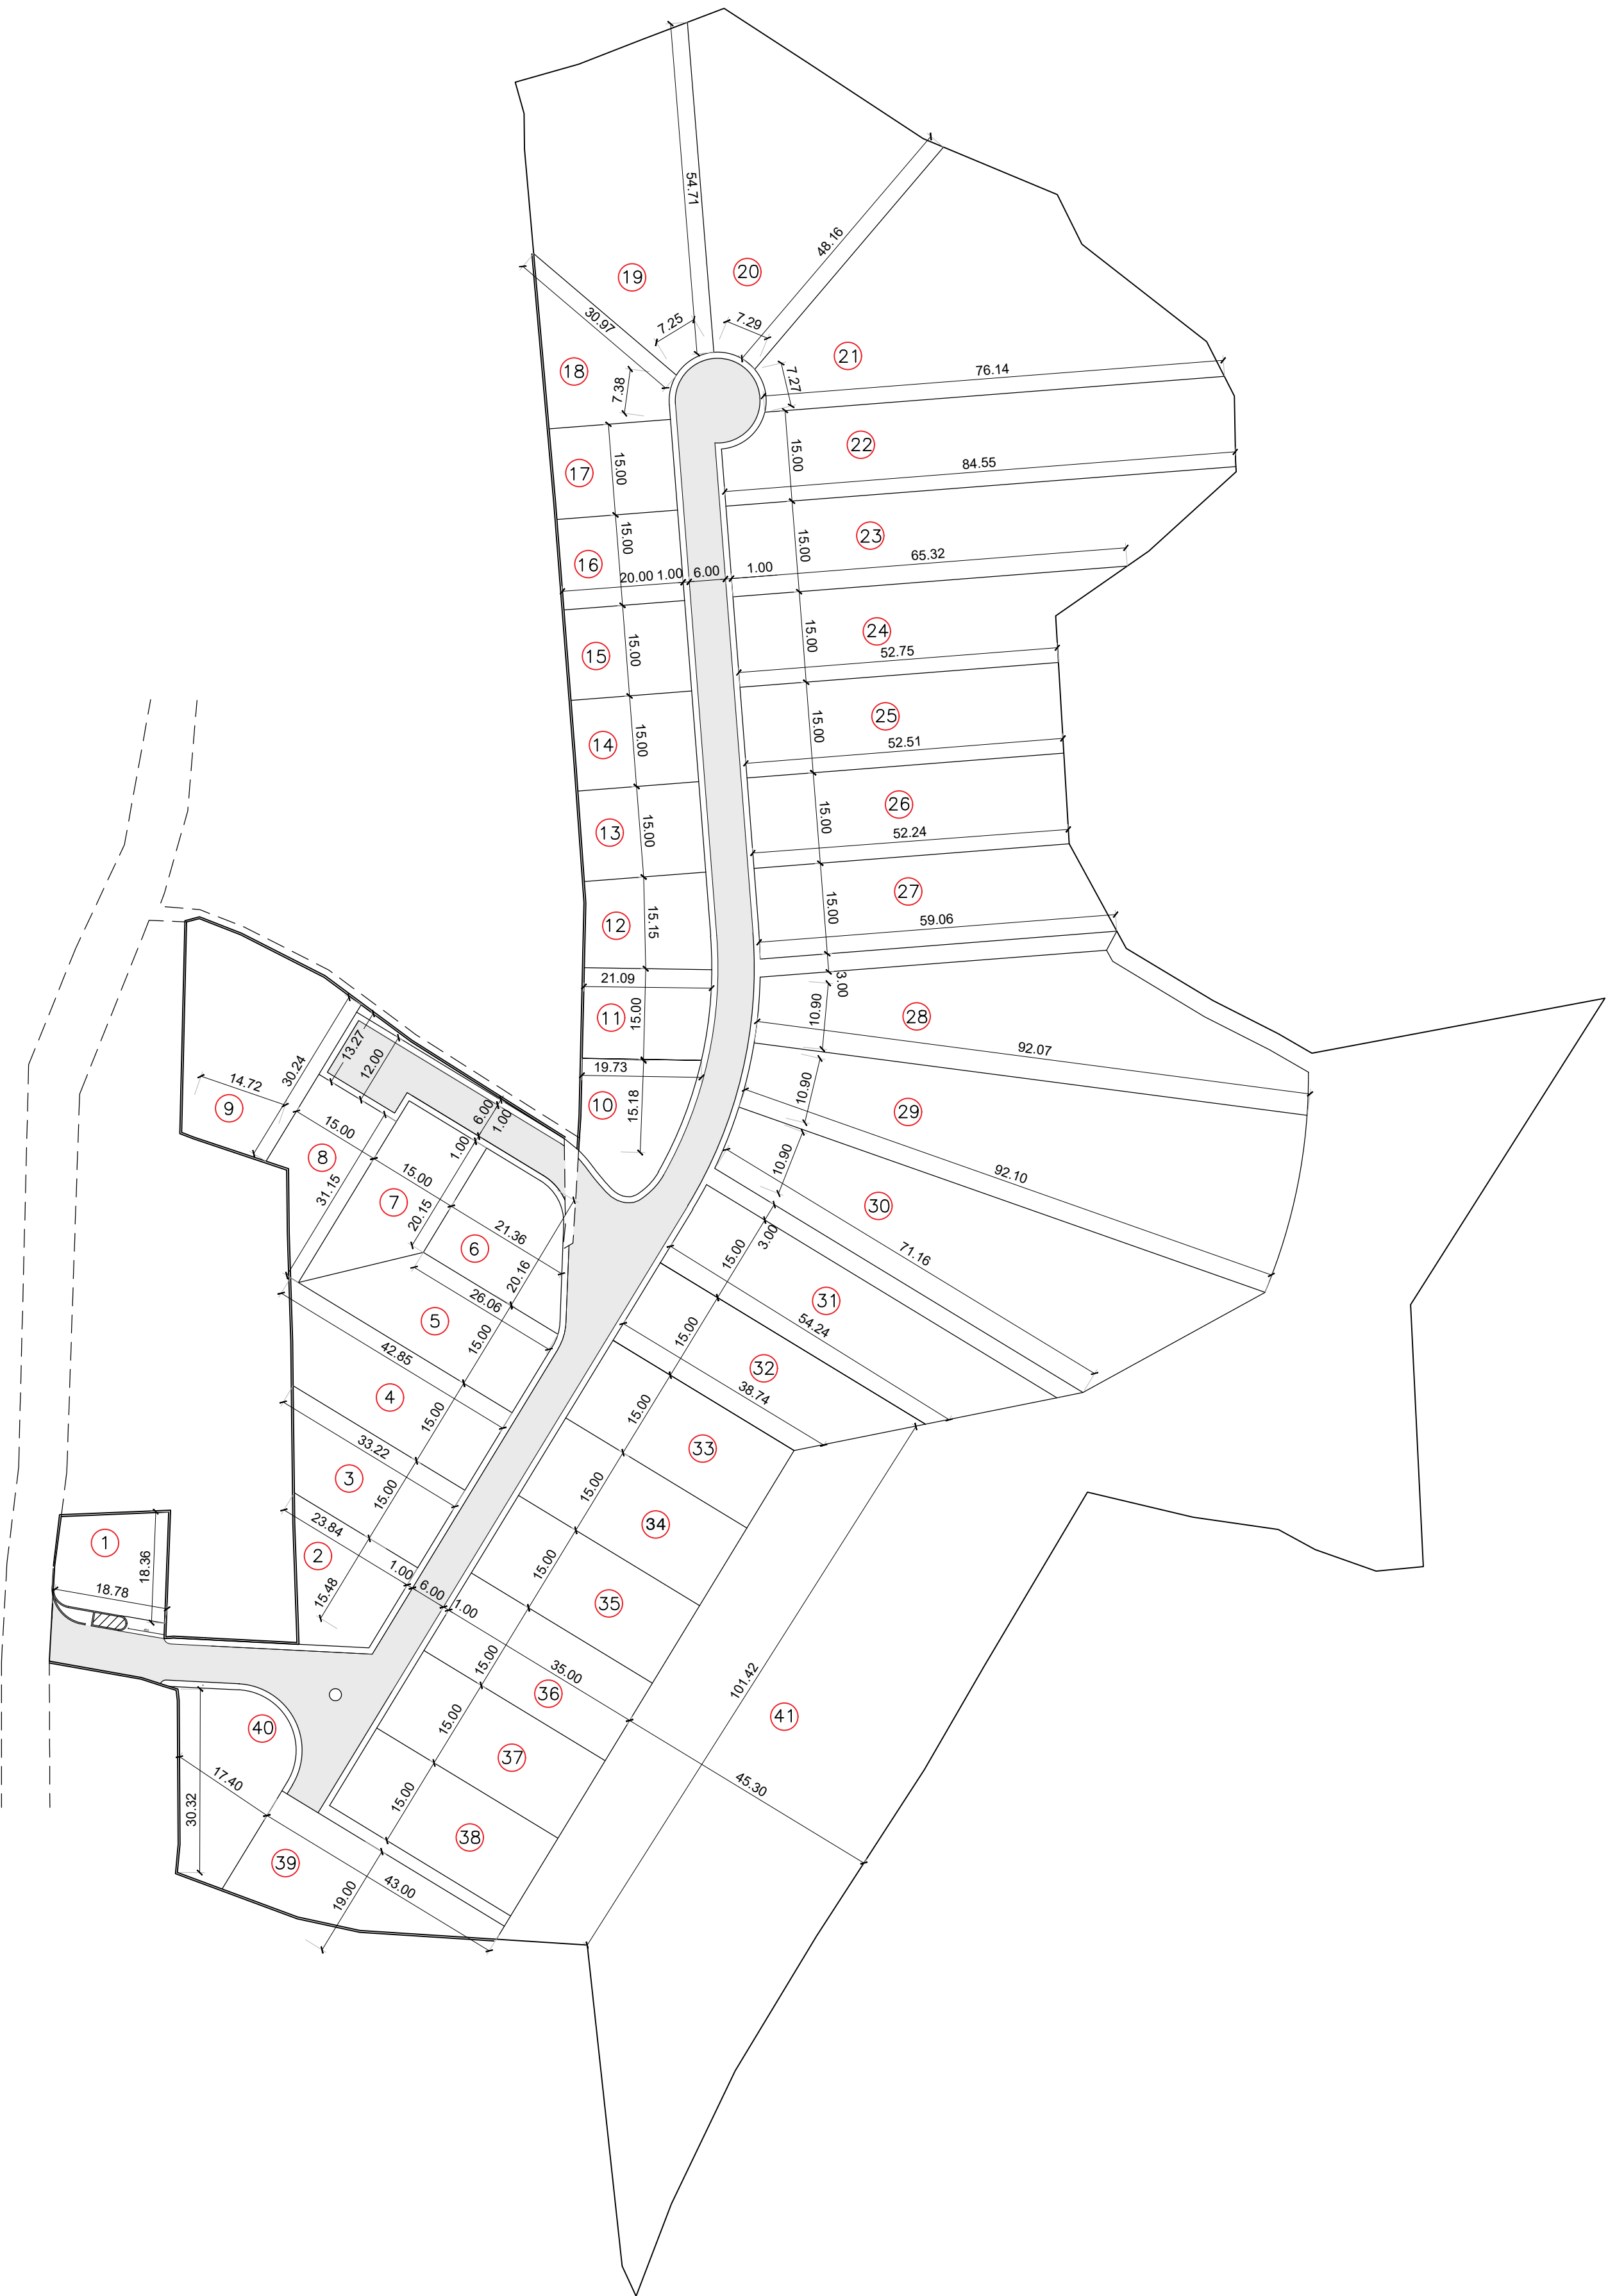

No DE LOTE	AREA TOTAL (m²)
1	312
2	330
3	427
4	570
5	340
6	414
7	415
8	338
9	770
10	337
11	310
12	312
13	300
14	300
15	300
16	300
17	300
18	385
19	1277
20	1370
21	1868
22	1240
23	1137
24	838
25	790
26	785
27	833
28	1450
29	1900
30	1560
31	890
32	647
33	525
34	525
35	525
36	525
37	525
38	525
39	531
40	486
TOTALES	27492

AREAS VERDES (m²)	
CAMINOS	3227
PASOS	569
PLAYA	8987
TOTALES	12783

INGRESOS LOTES



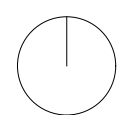




0 10 25 50 (m)

ESC: 1 - 500

INGRESOS LOTES

	TRABAJO: LA PASCUALA	PLANO
	COMITENTE: MATT & JOSH	03
	PLANO: PLANTA DE ARQUITECTURA - esc: 1/500	2024-08-22
	SCPA - El paseo de la costanera - 809 2406593 - chdddom@gmail.com	

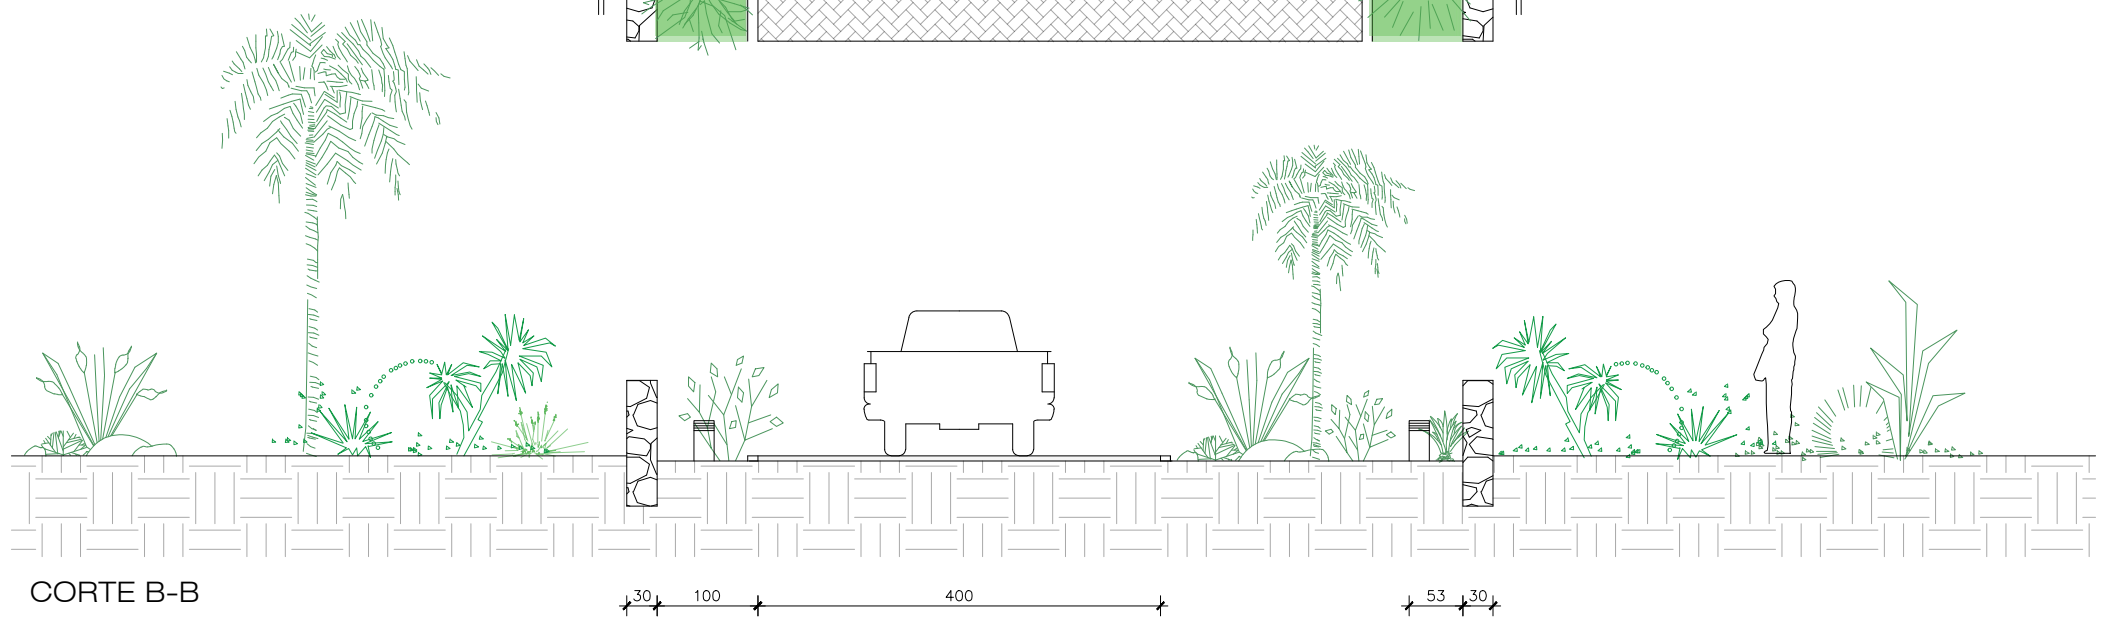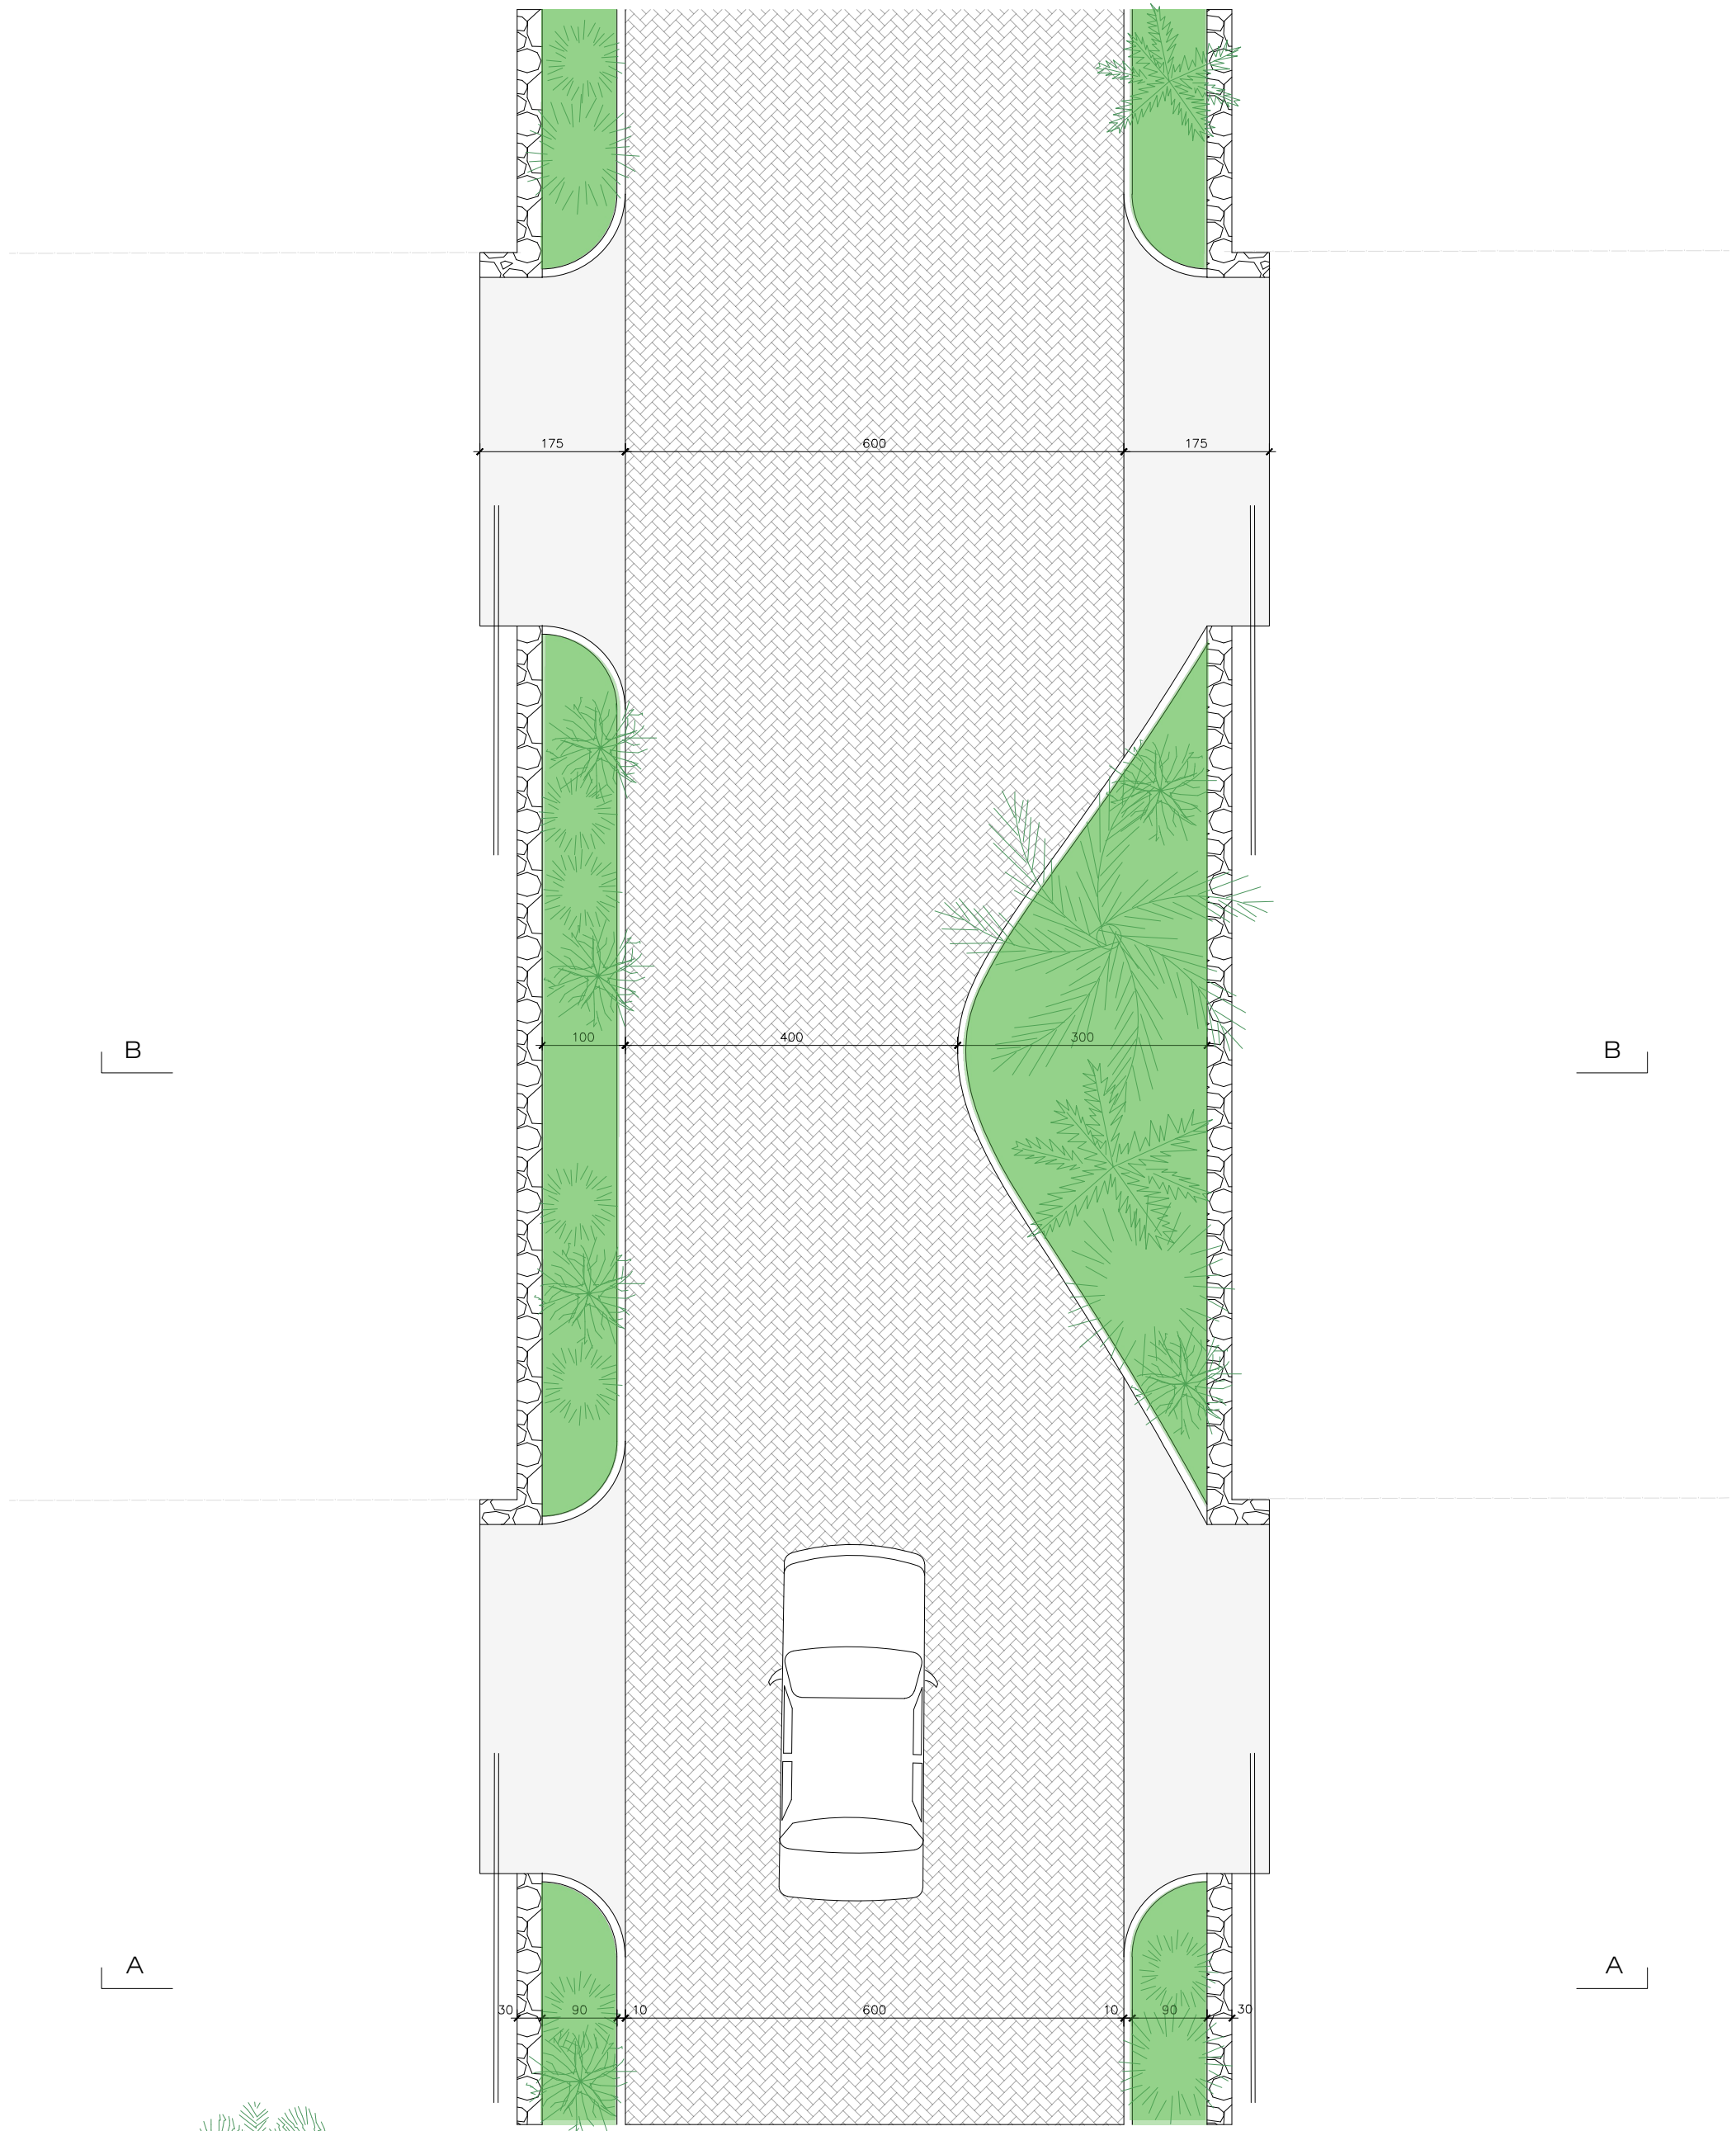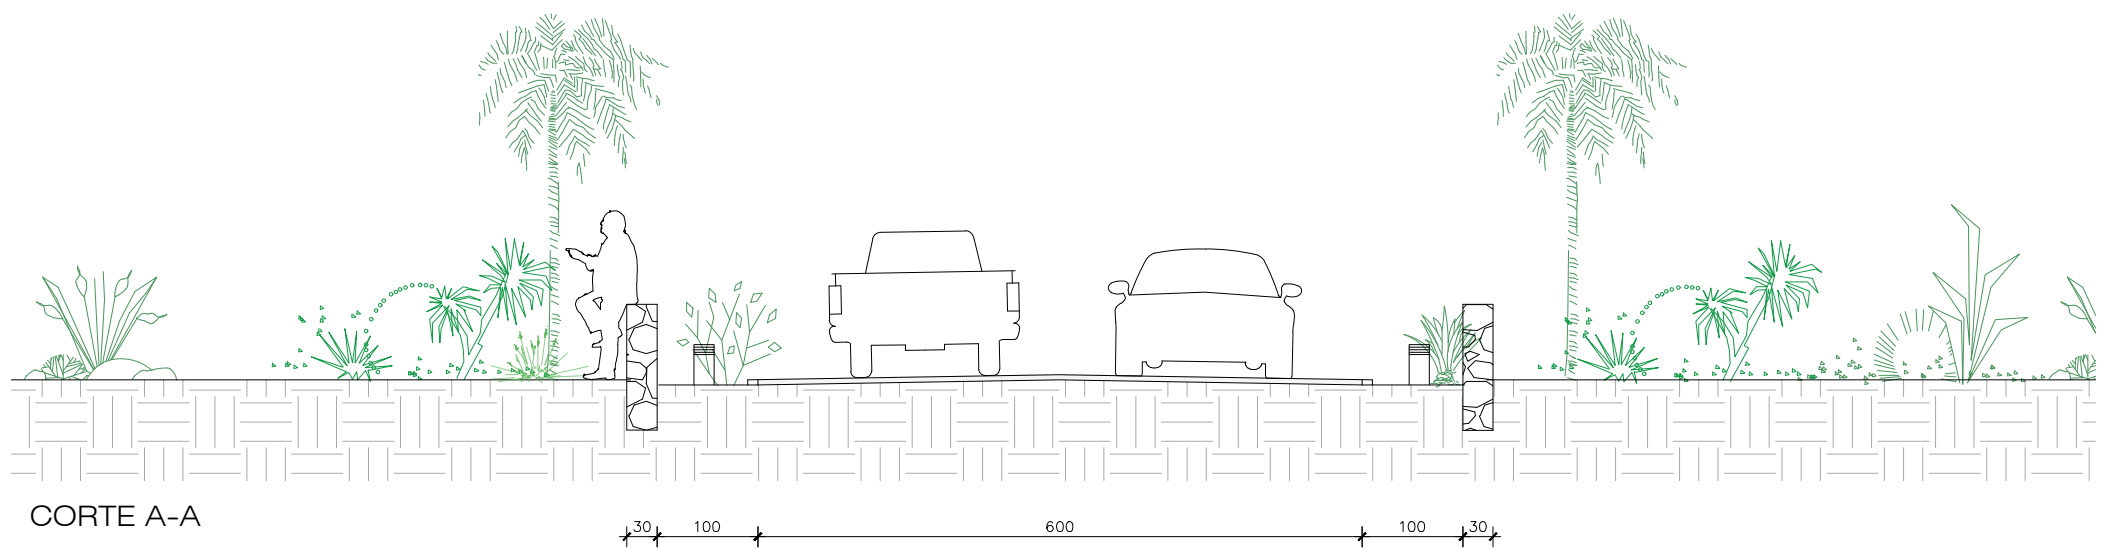

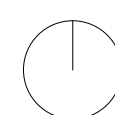
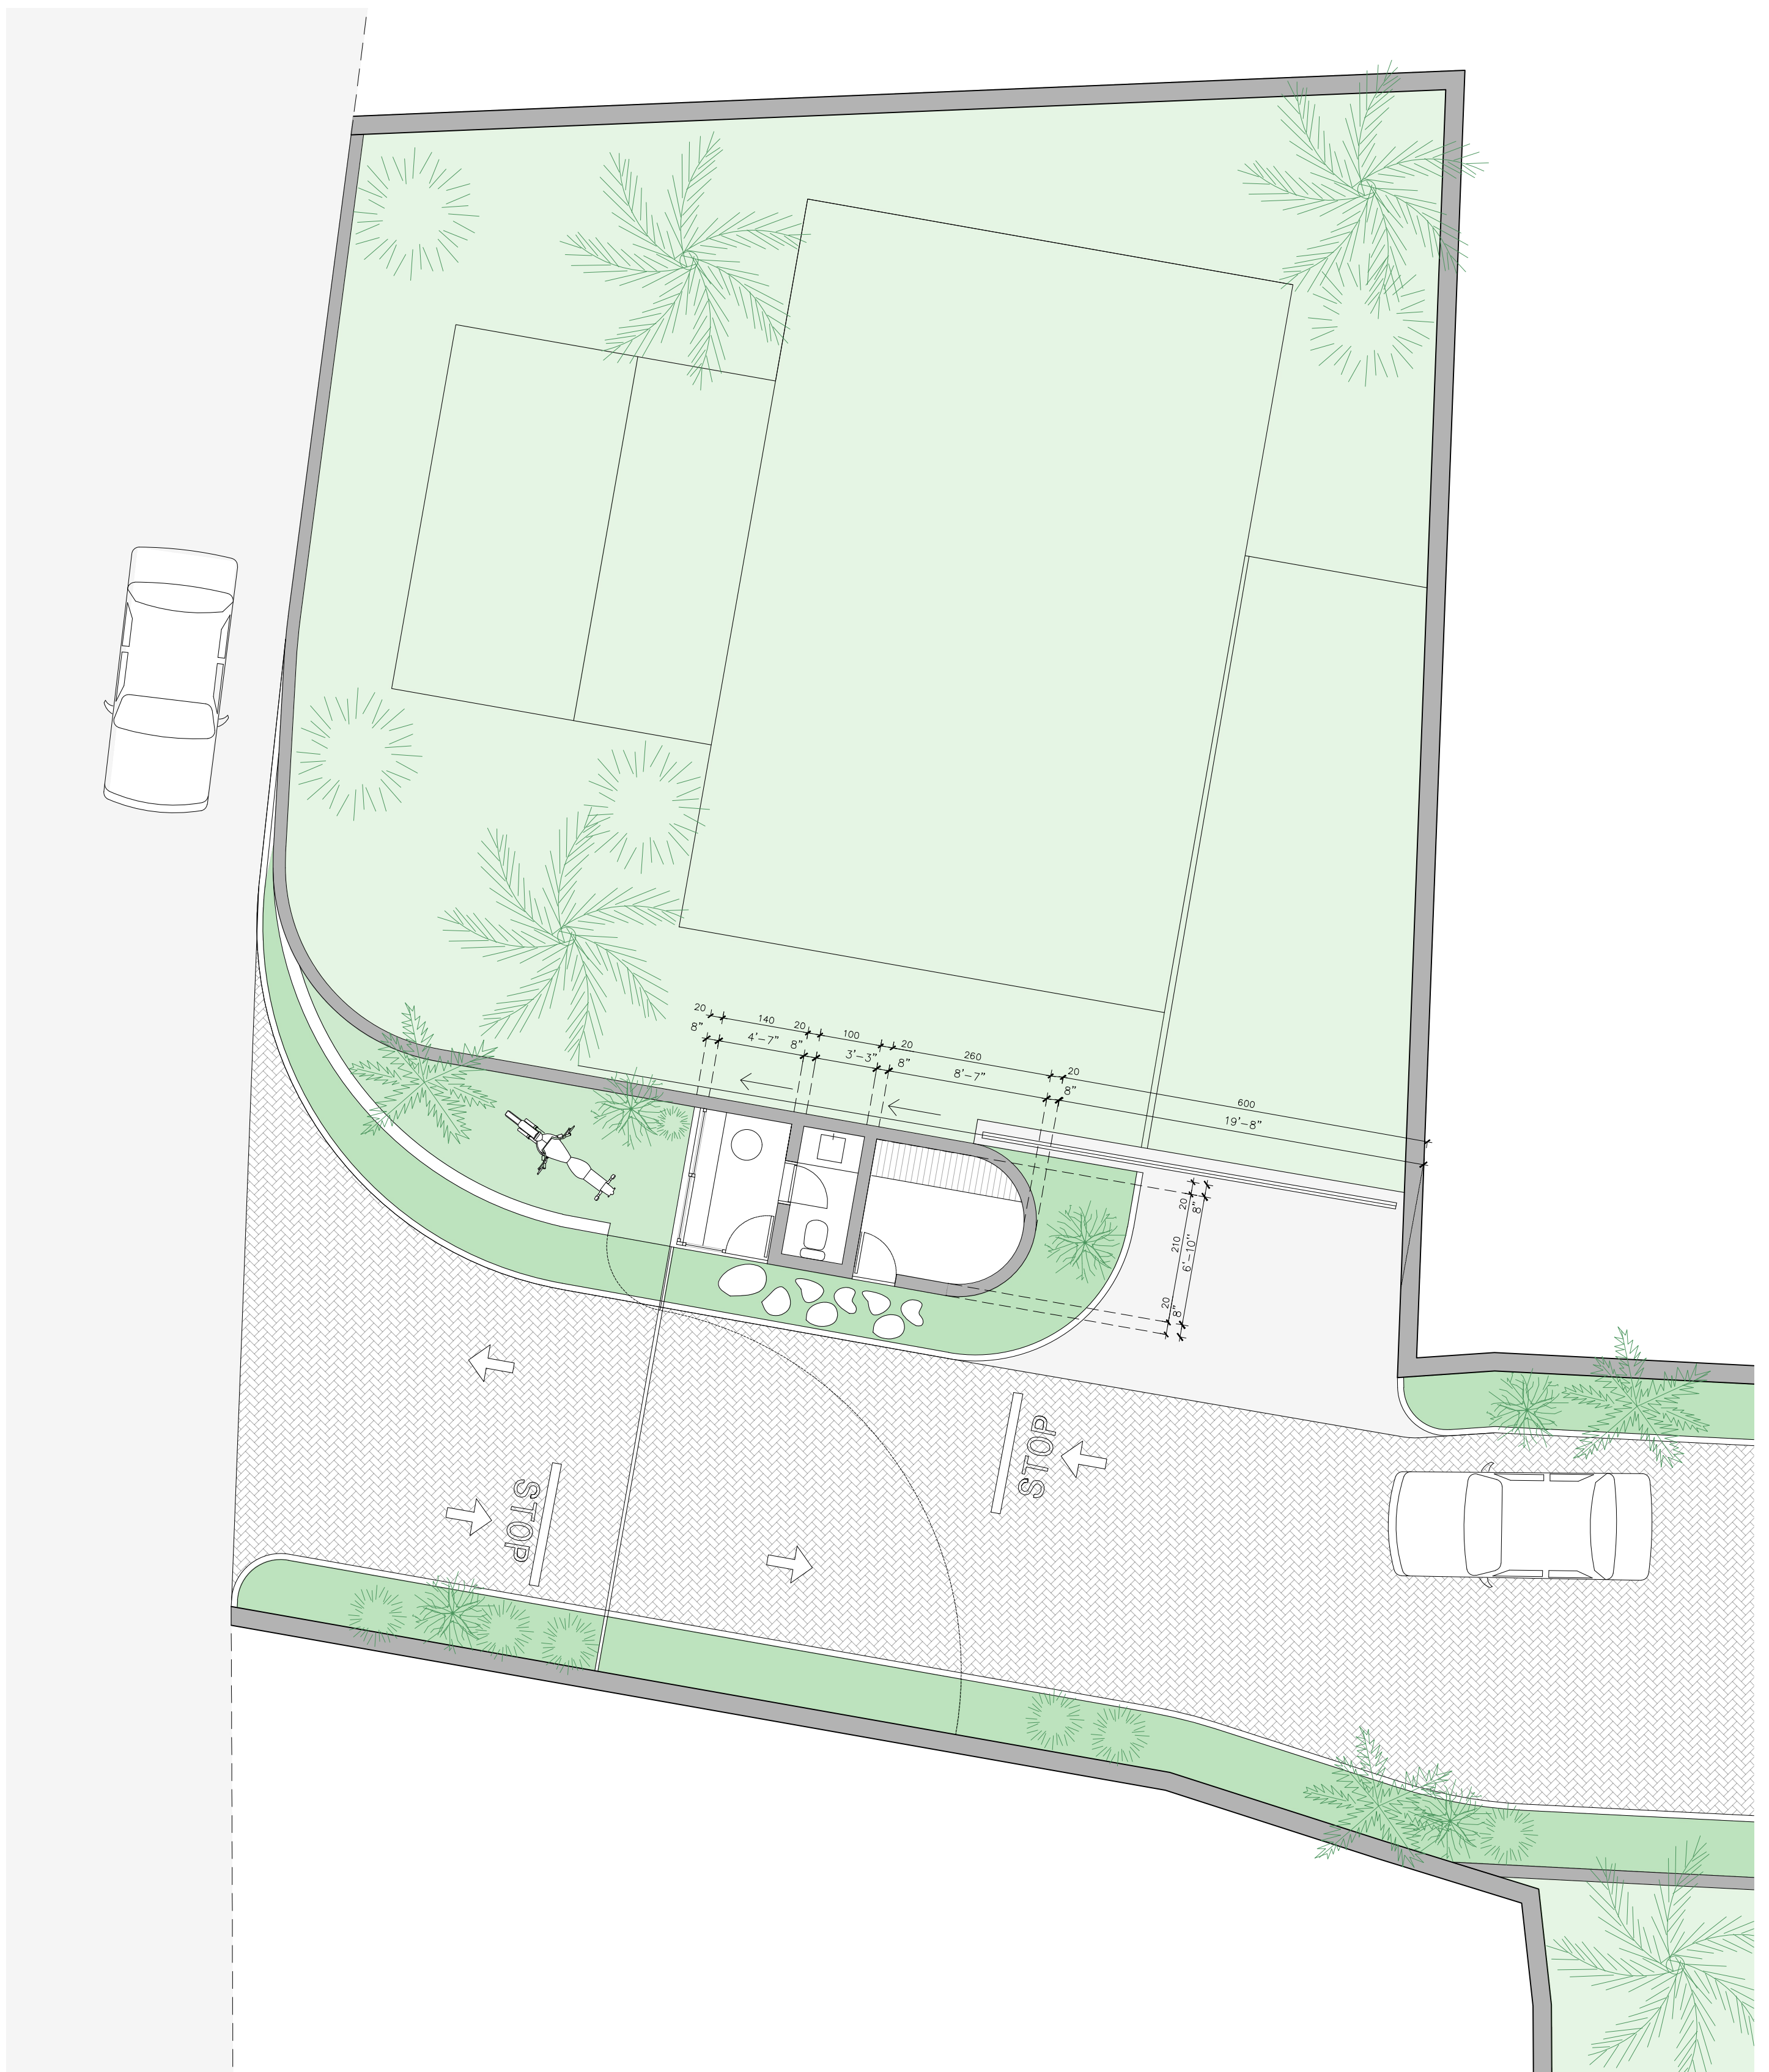


A diagram of a step function $f(x)$ on the interval $[0, 5]$. The x-axis is marked at 0, 1, 2.5, and 5. The function is 0 for $x \in [0, 1)$, 1 for $x \in [1, 2.5)$, and 0 for $x \in [2.5, 5]$. The unit is (m).

ESC: 1 - 75

DETALLE INGRESO


	TRABAJO: LA PASCUALA	PLANO 05 2024-08-22
	COMITENTE: MATT & JOSH	
	PLANO: PLANO DETALLE esc: 1/75	
	SCPA - El paseo de la costanera - 809 2406593 - chdddom@gmail.com	

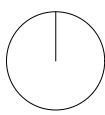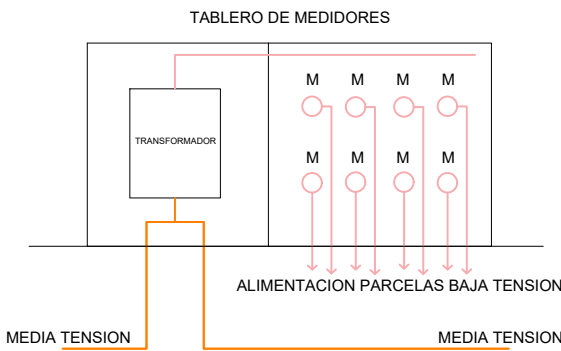

ESC: 1 - 500

UNIFILAR TENDIDO ELECTRICO

	TRABAJO: LA PASCUALA	PLANO
	COMITENTE: MATT & JOSH	06
	PLANO: PLANTA DE INSTALACIONES - esc: 1/500	2024-08-22
	SCPA - El paseo de la costanera - 809 2406593 - chdddom@gmail.com	

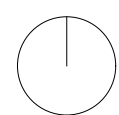


0 10 25 50 (m)

ESC: 1 - 500

TENDIDO DE AGUIA - RED INAPA

	TRABAJO: LA PASCUALA	PLANO
	COMITENTE: MATT & JOSH	07
	PLANO: PLANTA DE INTALACIONES - esc: 1/500	2024-08-22
	SCPA - El paseo de la costanera - 809 2406593 - chdddom@gmail.com	

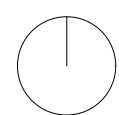

0 10 25 50 (m)

ESC: 1 - 500

ILUMINACION CALLES

	TRABAJO: LA PASCUALA	PLANO
	COMITENTE: MATT & JOSH	08
	PLANO: PLANTA DE INSTALACIONES - esc: 1/500	2024-08-22
	SCPA - El paseo de la costanera - 809 2406593 - chdddom@gmail.com	